



FASAD MOT VÄST

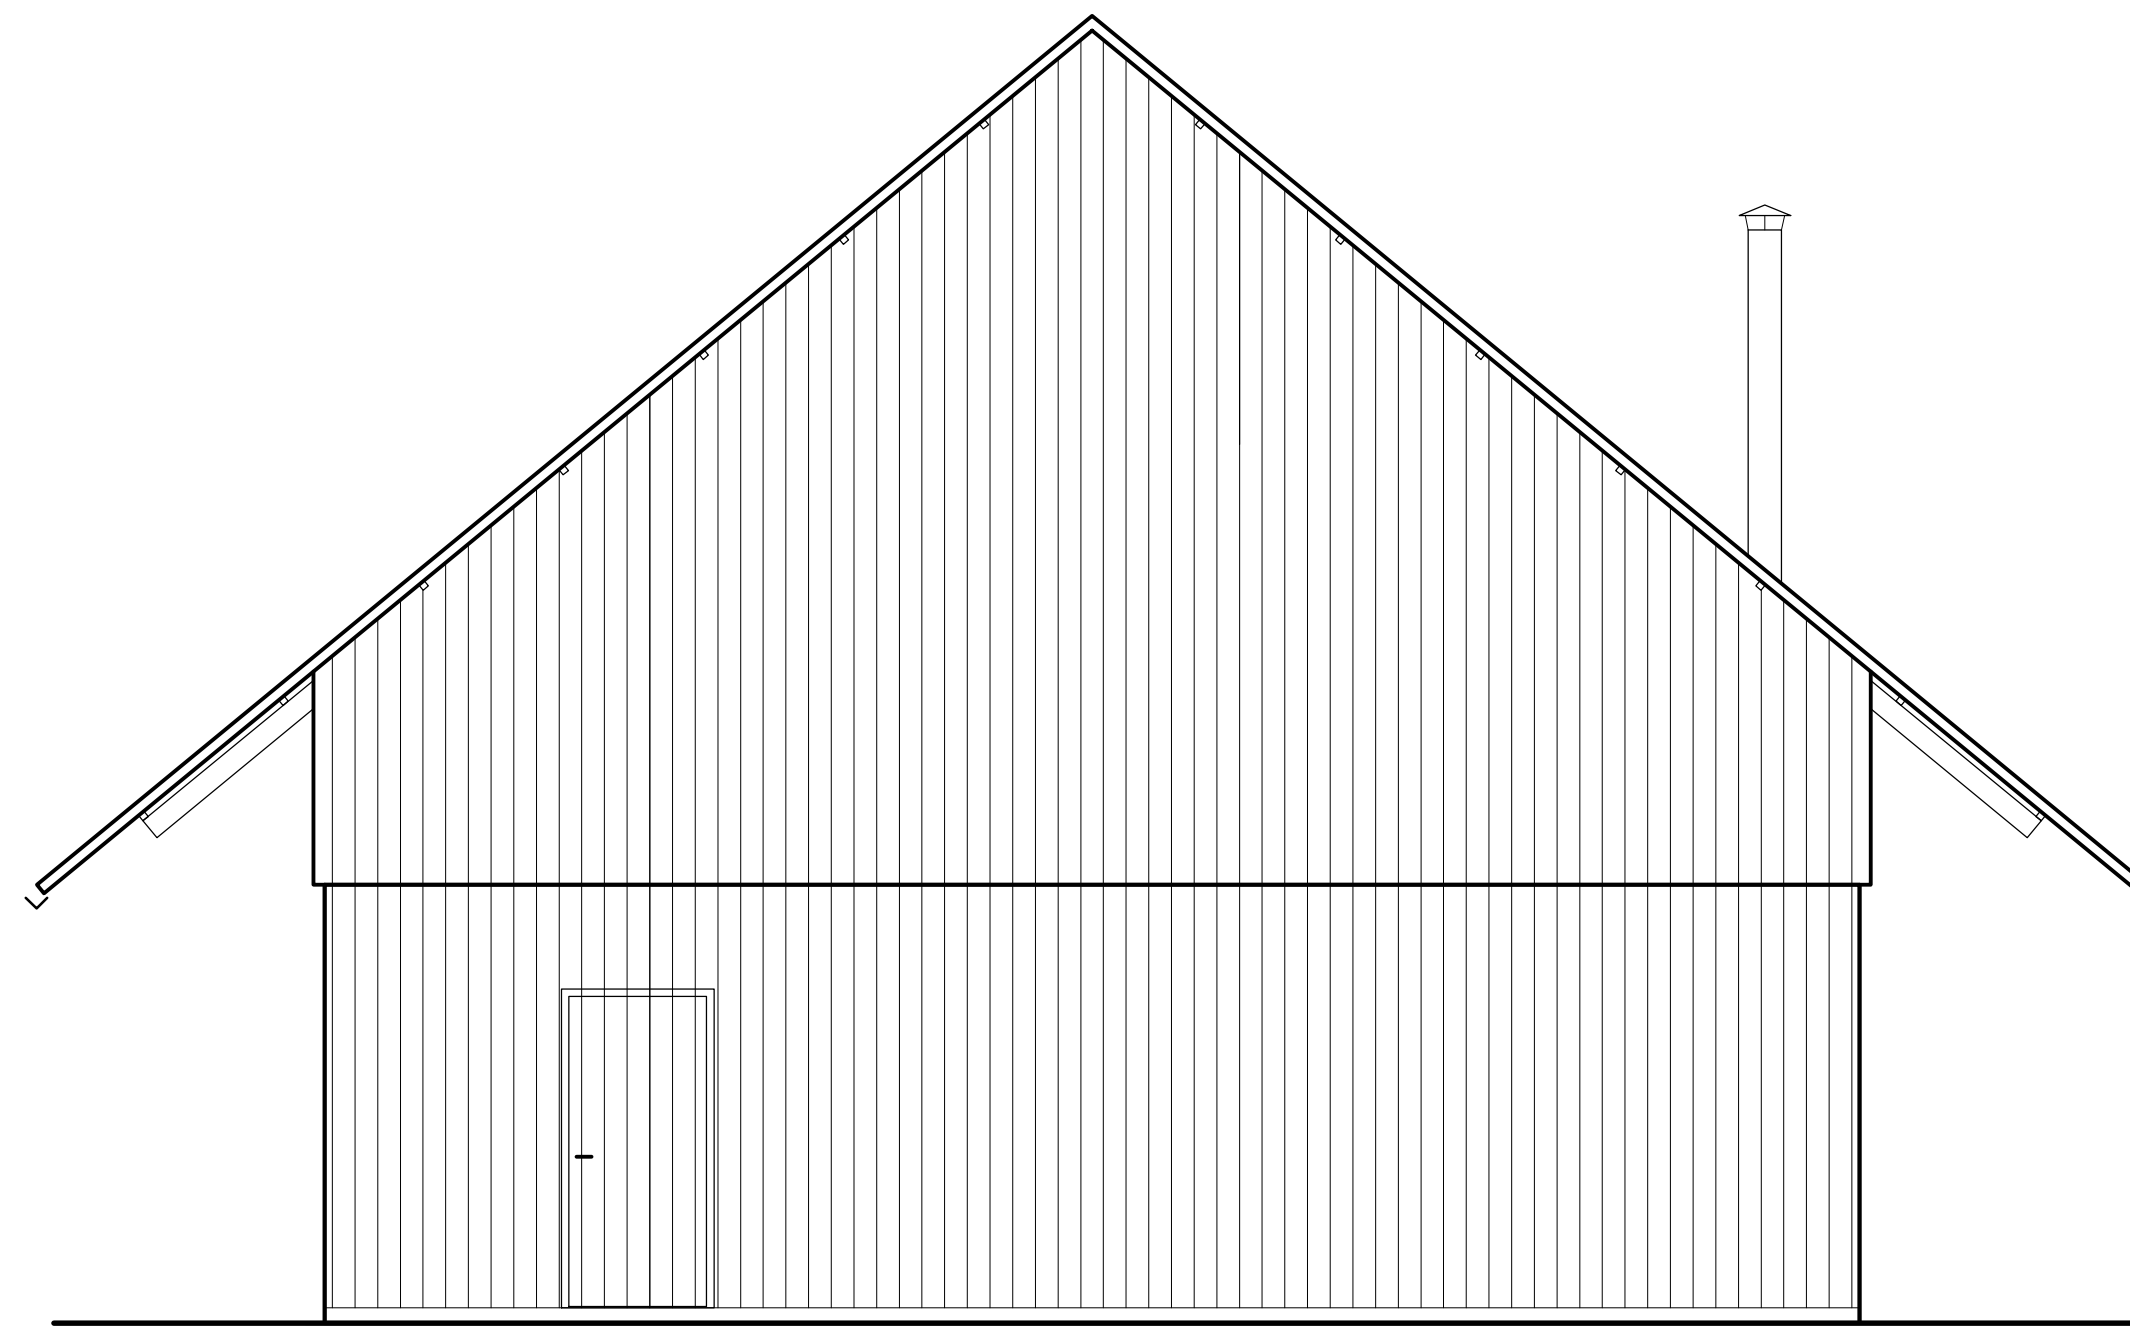

FASAD MOT ÖST

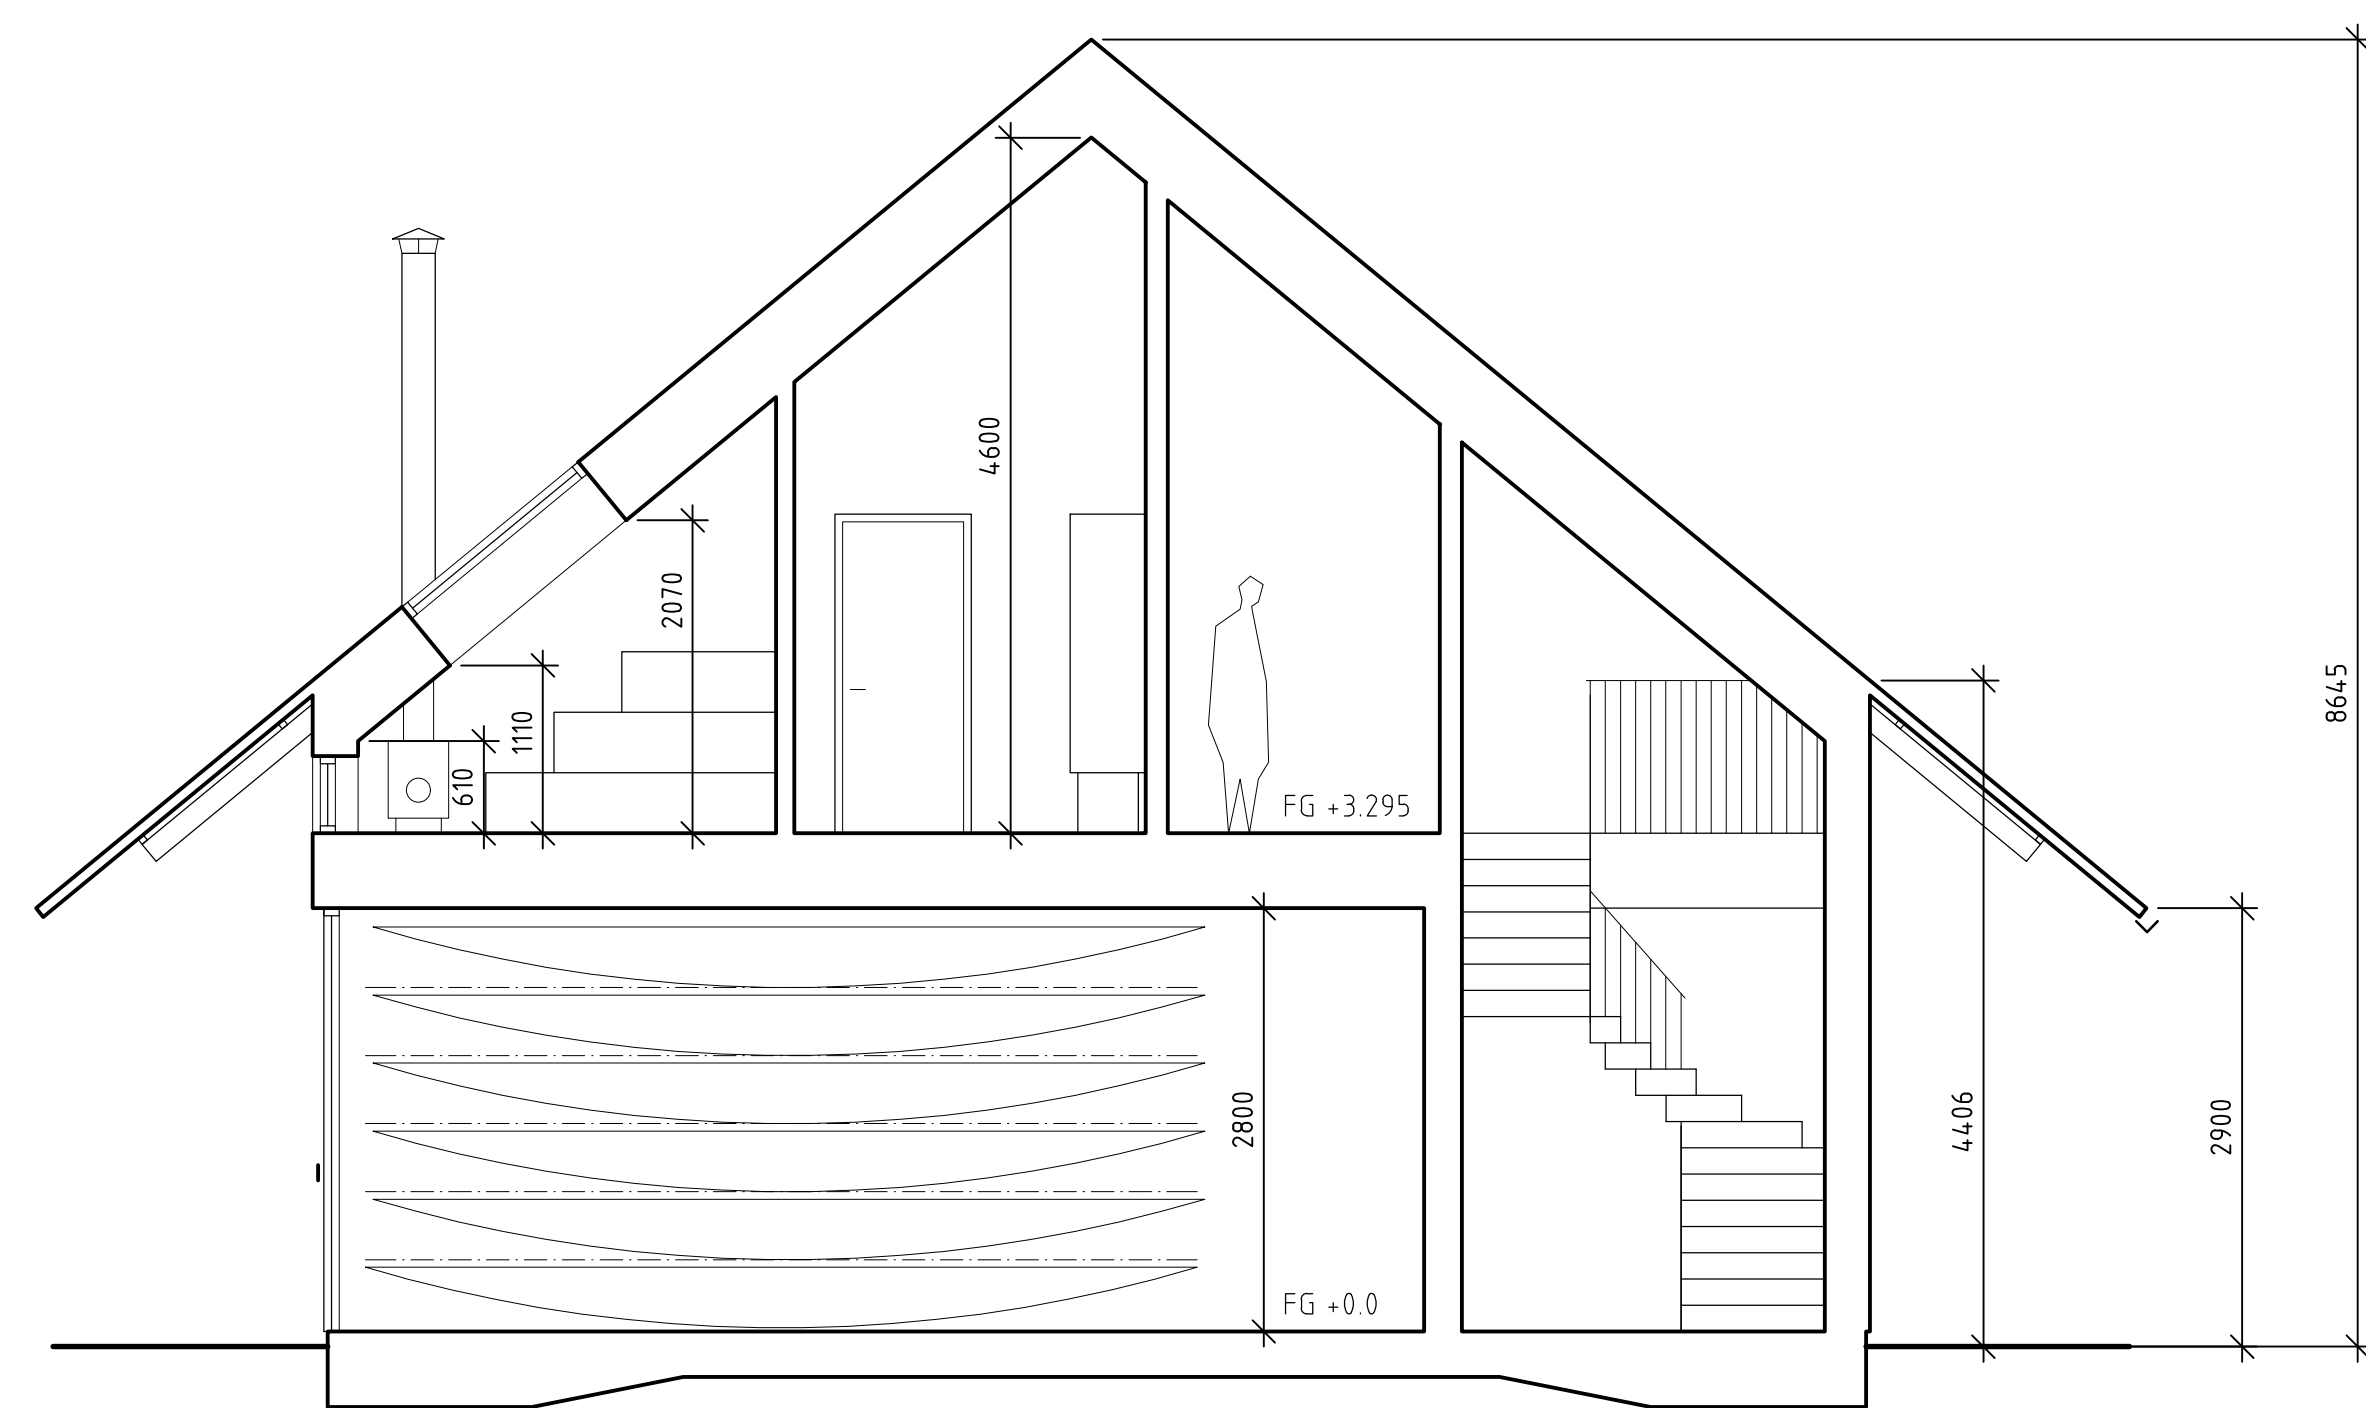

SEKTION A-A



1. REFERENSBILD TAKAVVATTNING.
2. REFERENSBILD FASADPANEL.



3. REFERENSBILD TAKPLÅT.

FÖRKLARINGAR

ALLA MÅTT ANGES I MILLIMETER.  
PLUSHÖJDER ANGES I METER.

FÖRESKRIFTER

**TAK**  
PLÅTTAK I TYP PLANNJA SINUS S1, KULÖR PL 13  
MOSSGRÖN EL. LIKV. TAKLUTNING 51°.

**FASAD**  
YTTERPANEL GRAN, FINSÅGAD, 22 x 195 MM  
MÅLAS MED GYSINGE SLAMFÄRG OXIDGRÖN NCS  
S6020-G30Y OBS! BRYTES 30% EL. LIKV.

HÄNVISNINGAR

SE RITNINGAR:  
BILAGA 1

BET	ANT	ÄNDRING AVSER	DATUM	SIGN
<b>BYGGLOVSHANDLING</b>				
MÖRTVIKEN ASPUDDEN 1:1 117 69 STOCKHOLM				
(A)		KJELLGREN KAMINSKY ARCHITECTURE AB	08-400 172 30	
UPPDRAG NR 3591904-1				
RITAD/KONSTR AV ML		HANDLÄGGARE CAROLINE CSEMICZKY		
DATUM 2020-03-20		ANSVARIG FREDRIK KJELLGREN		
NYBYGGNAD KLUBBHUS ÖKS, FLYTT KLUBBHUS EBS				
FASAD MOT ÖST & VÄST, SEKTION A-A				
SKALA 150(A1) 1:100(A3)	NUMMER A-4.0.3-001	REV		