


FASAD MOT NORR

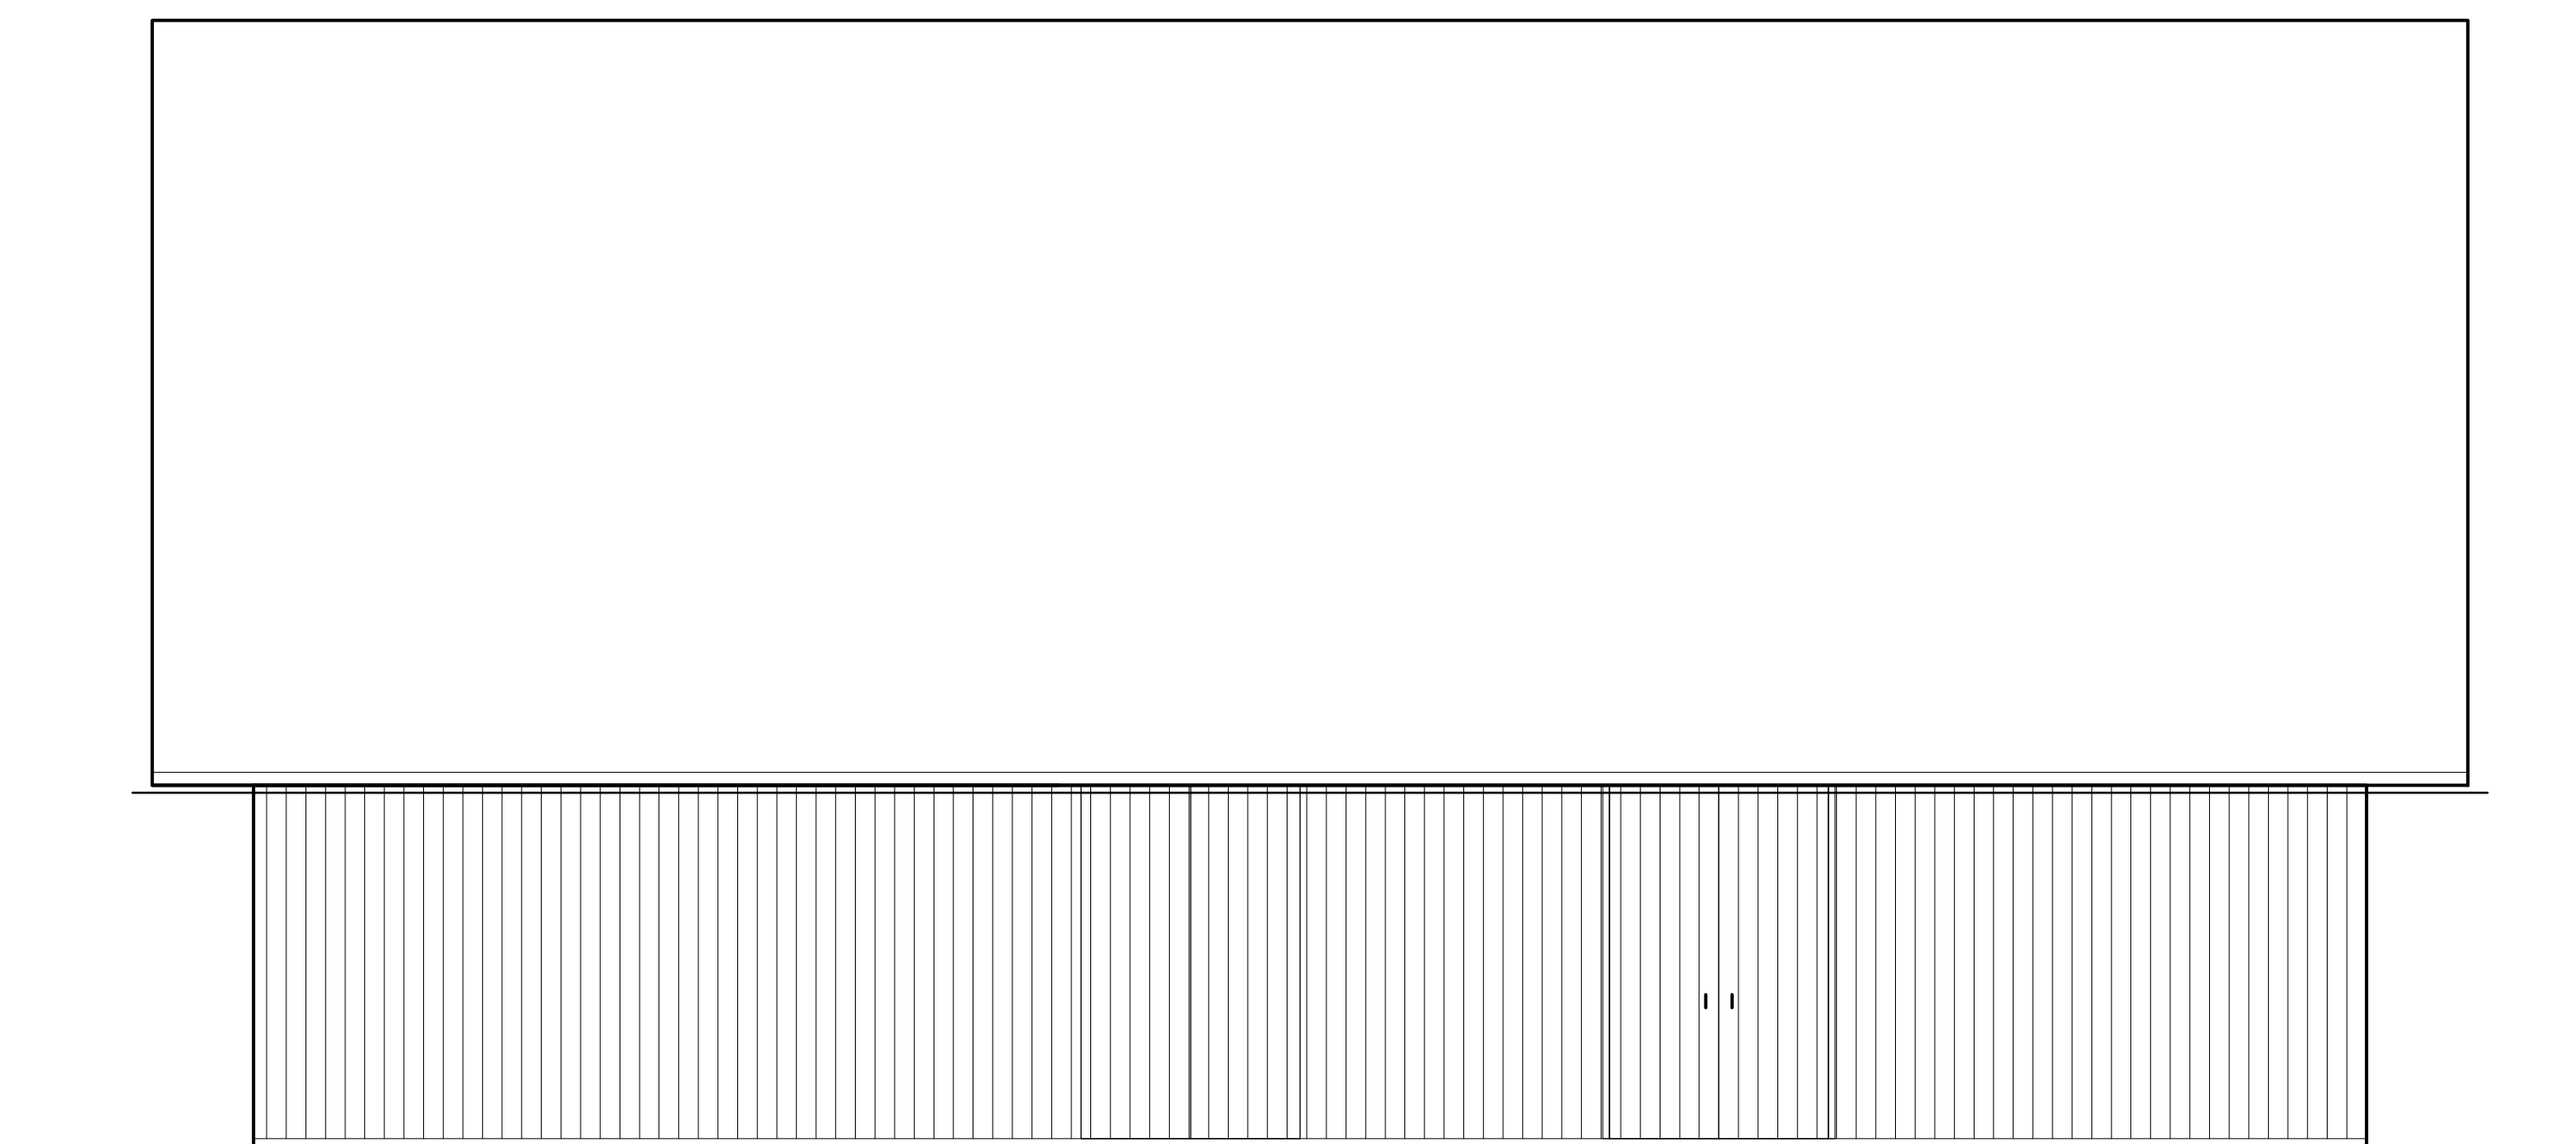

FASAD MOT SÖDER



**FÖRKLARINGAR**  
ALLA MÅTT ANGES I MILLIMETER.

**FÖRESKRIFTER**

**TAK**  
PLÅTTAK I TYP PLANNJA SINUS 51, KULÖR PL 13  
MOSSGRÖN EL. LIKV. TAKLUTNING 51°.

**FASAD**  
YTTERPANEL GRAN, FINSÅGAD, 22 x 195 MM  
MÅLAS MED GYSINGE SLAMFÄRG OXIDGRÖN NCS  
S6020-G30Y OBS! BRYTES 30% EL. LIKV.

**HÄNVISNINGAR**

SE RITNINGAR:  
BILAGA 1

BET	ANT	ÄNDRING AVSER	DATUM	SIGN

**BYGGLOVSHANDLING**

MÖRTVIKEN  
ASPUDDEN 1:1  
117 69 STOCKHOLM

(A) KJELLGREN KAMINSKY ARCHITECTURE AB 08-400 172 30

UPPDRAG NR 3591904-1	RITAD/KONSTR AV ML	HANDLAGGARE CAROLINE CSEMICZKY
-------------------------	-----------------------	-----------------------------------

DATUM 2020-03-20	ANSVARIG FREDRIK KJELLGREN
---------------------	-------------------------------

NYBYGGNAD KLUBBHUS ÖKS, FLYTT KLUBBHUS EBS

FASAD MOT NORR & SÖDER

SKALA 150(A1) 1:100(A3)	NUMMER A-4.0.3-002	REV
----------------------------	-----------------------	-----